


# CADASTRO DE EDIFICAÇÃO

FOLHA ÚNICA

ASSUNTO : CADASTRO DE EDIFICAÇÃO PARA OBTENÇÃO DE CERTIFICADO DE REGULARIDADE DE EDIFICAÇÃO (CRE) - LEI N° 2100 DE 20/05/15.  
 LOCAL : RUA / AV. xxxxxxxxxxxxxxxxxxxx, LOTE N° xxx, QUADRA "x", BAIRRO xxxxxxxx - MUNICÍPIO DE JANDIRA - ESTADO DE SÃO PAULO.

PROPRIETÁRIO : xxxxxxxxxxxxxxxxxxxxxxxxxxxxxxxxxxxx MATRÍCULA E/OU TRANSCRIÇÃO: xxxxxxxxxxxxxxxxxxxx  
 CONTRIBUINTE N° : xxxxxxxxxxxxxxxxxxxxxxxxxxxxxxxxxxxx MACROZONA URBANA : xxxxxxxxxxxxxxxxxxxx ESCALA: 1/xxxxx  
 ZONEAMENTO: xxxxxxxxxxxx

## SITUAÇÃO S/ ESCALA

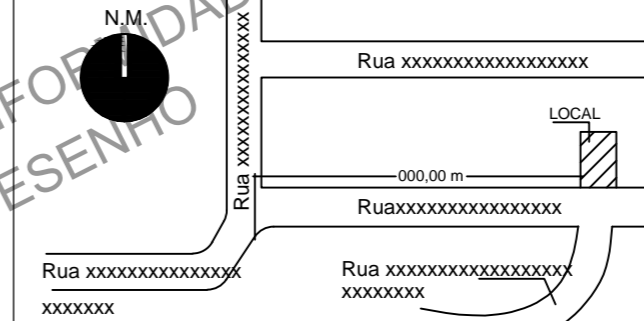


DECLARO QUE O CADASTRO DA EDIFICAÇÃO NÃO IMPLICA NO RECONHECIMENTO POR PARTE DA PREFEITURA NO DIREITO DE PROPRIEDADE DO TERRENO E NOS DIREITOS DE VIZINHANÇA.  
 O CERTIFICADO DE REGULARIDADE DE EDIFICAÇÃO - CRE SUBSTITUIRÁ PARA TODOS OS FINS A PLANTA APROVADA PELA PREFEITURA DE JANDIRA, OU O AUTO DE CONCLUSÃO (HAITE-SE), OU O ALVARÁ DE REGULARIZAÇÃO.

PROPRIETÁRIO: xxxxxxxxxxxxxxxxxxxxxxxxxxxxxxxxxxxx  
 RG N°: xxxxxxxxxxxxxxxxxxxxxxxxxxxxxxxxxxxx  
 CPF/MF N°: xxxxxxxxxxxxxxxxxxxxxxxxxxxxxxxxxxxx

## ÁREAS m²

TERRENO	000,00
CONSTRUÇÃO EXISTENTE	
TÉRREO	000,00
SUPERIOR	00,00
TOTAL	000,00

RESPONSÁVEL TÉCNICO - ENGENHEIRO CIVIL E/OU ARQUITETO  
 xxxxxxxxxxxxxxxxxxxxxxxxxxxxxxxxxxxx  
 CREA n° E/OU CAU n°: xxxxxxxxxxxxxxxxxxxxxxxxxxxxxxxxxxxx  
 REGISTRO MUNICIPAL CCM : xxxxxxxxxxxxxxxxxxxxxxxxxxxxxxxxxxxx  
 ART E/OU RRT: xxxxxxxxxxxxxxxxxxxxxxxxxxxxxxxxxxxx

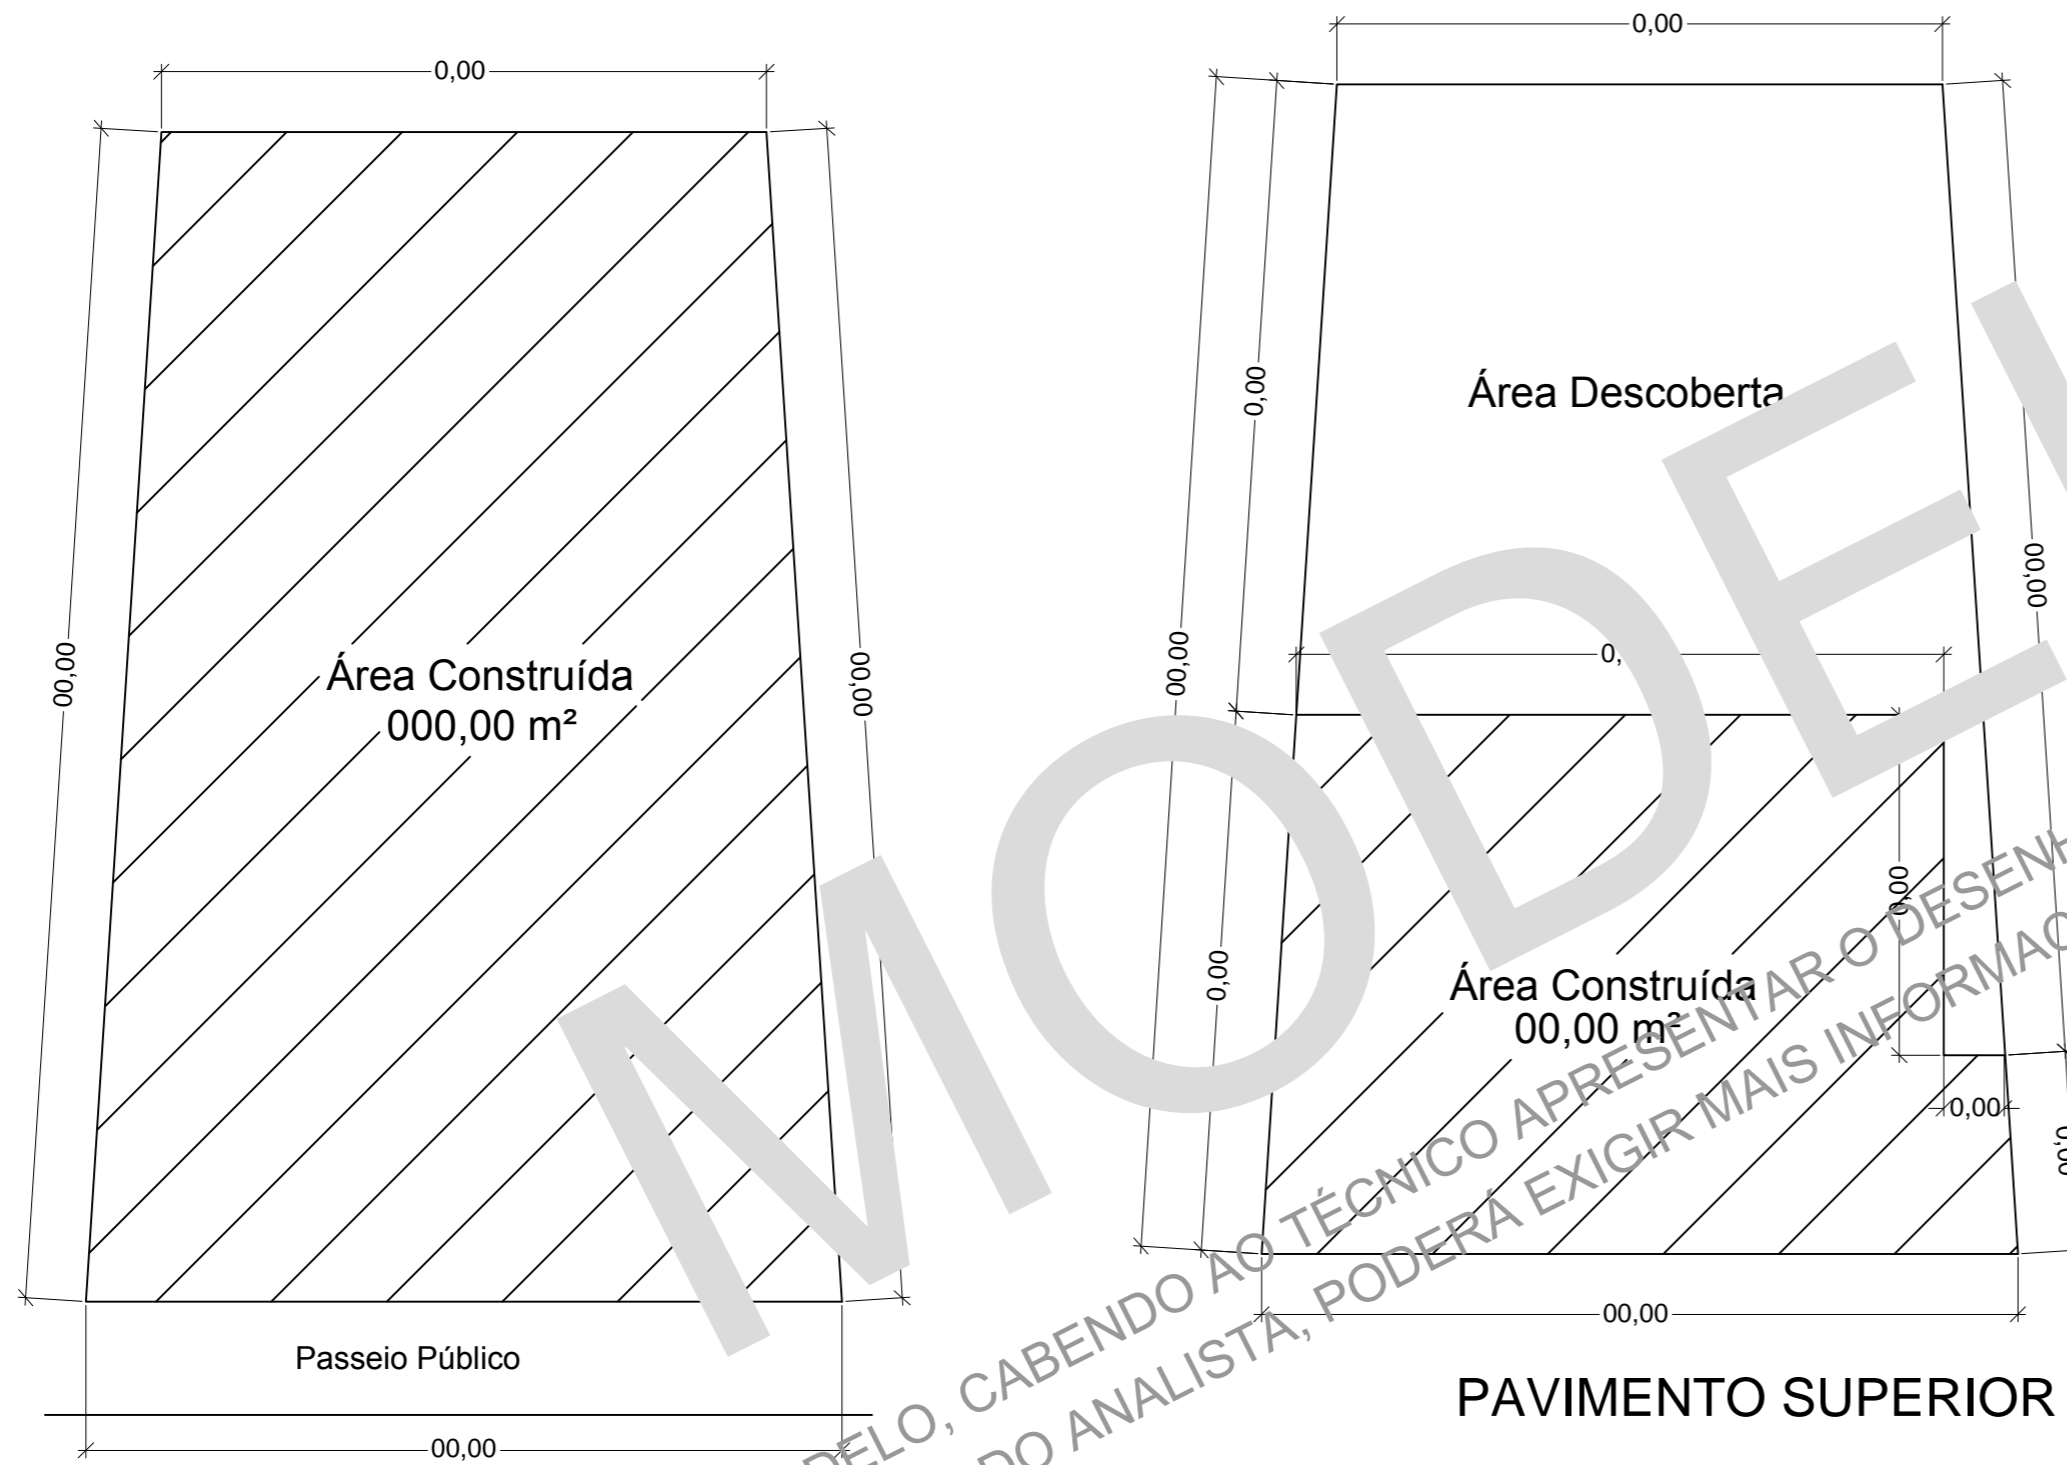

RUA DUQUE DE CAIXIAS  
**PAVIMENTO TÉRREO**

LEGENDA:  
 CONSTRUÇÃO EXISTENTE

- NOTAS:  
 CONFORME DISPOSITIVOS DA LEI 2100 DE 20/05/15 O PROPRIETÁRIO DECLARA QUE:  
 1 - A EDIFICAÇÃO FOI CONCLUÍDA ATÉ 11/06/09;  
 2 - ESTAR CIENTE DE QUE NÃO SERÁ ACEITO PARA COMPROVAÇÃO DE ÁREA EDIFICADA (FOTOGRAFIAS, CONTA DE LUZ, DE ÁGUA OU DE ENERGIA);  
 3 - O PROPRIETÁRIO E RESPONSÁVEL TÉCNICO DECLARAM QUE A EDIFICAÇÃO APRESENTA AS CONDIÇÕES MÍNIMAS DE HABITABILIDADE E SEGURANÇA DESCRITAS NO RELATÓRIO TÉCNICO PARA OCUPAÇÃO A QUE SE DESTINA .  
 4 - É DE INTEIRA RESPONSABILIDADE DO PROPRIETÁRIO A VERACIDADE DOS TÍTULOS DE PROPRIEDADE APRESENTADOS, RESPONDENDO CIVIL E CRIMINALMENTE POR ATOS ILÍCITOS QUE VENHAM A COMETER REFERENTE A POSSE E TITULARIDADE DO IMÓVEL.

ESTE DESENHO É APENAS UM MODELO, CABENDO AO TÉCNICO APRESENTAR O DESENHO EM CONFORMIDADE COM A LÍNGUA QUE FOR REGULARIZAR  
 A DEPENDER DO PROJETO, A CRITÉRIO DO ANALISTA, PODERÁ EXIGIR MAIS INFORMAÇÕES NO DESENHO